


Demandeur:  
 Les amis de la bienvenue  
 17 rue de la butte aux cailles  
 75013 Paris

Plans de Conception Générale  
**Elevation Hébergés**  
 Ech: 1/50°

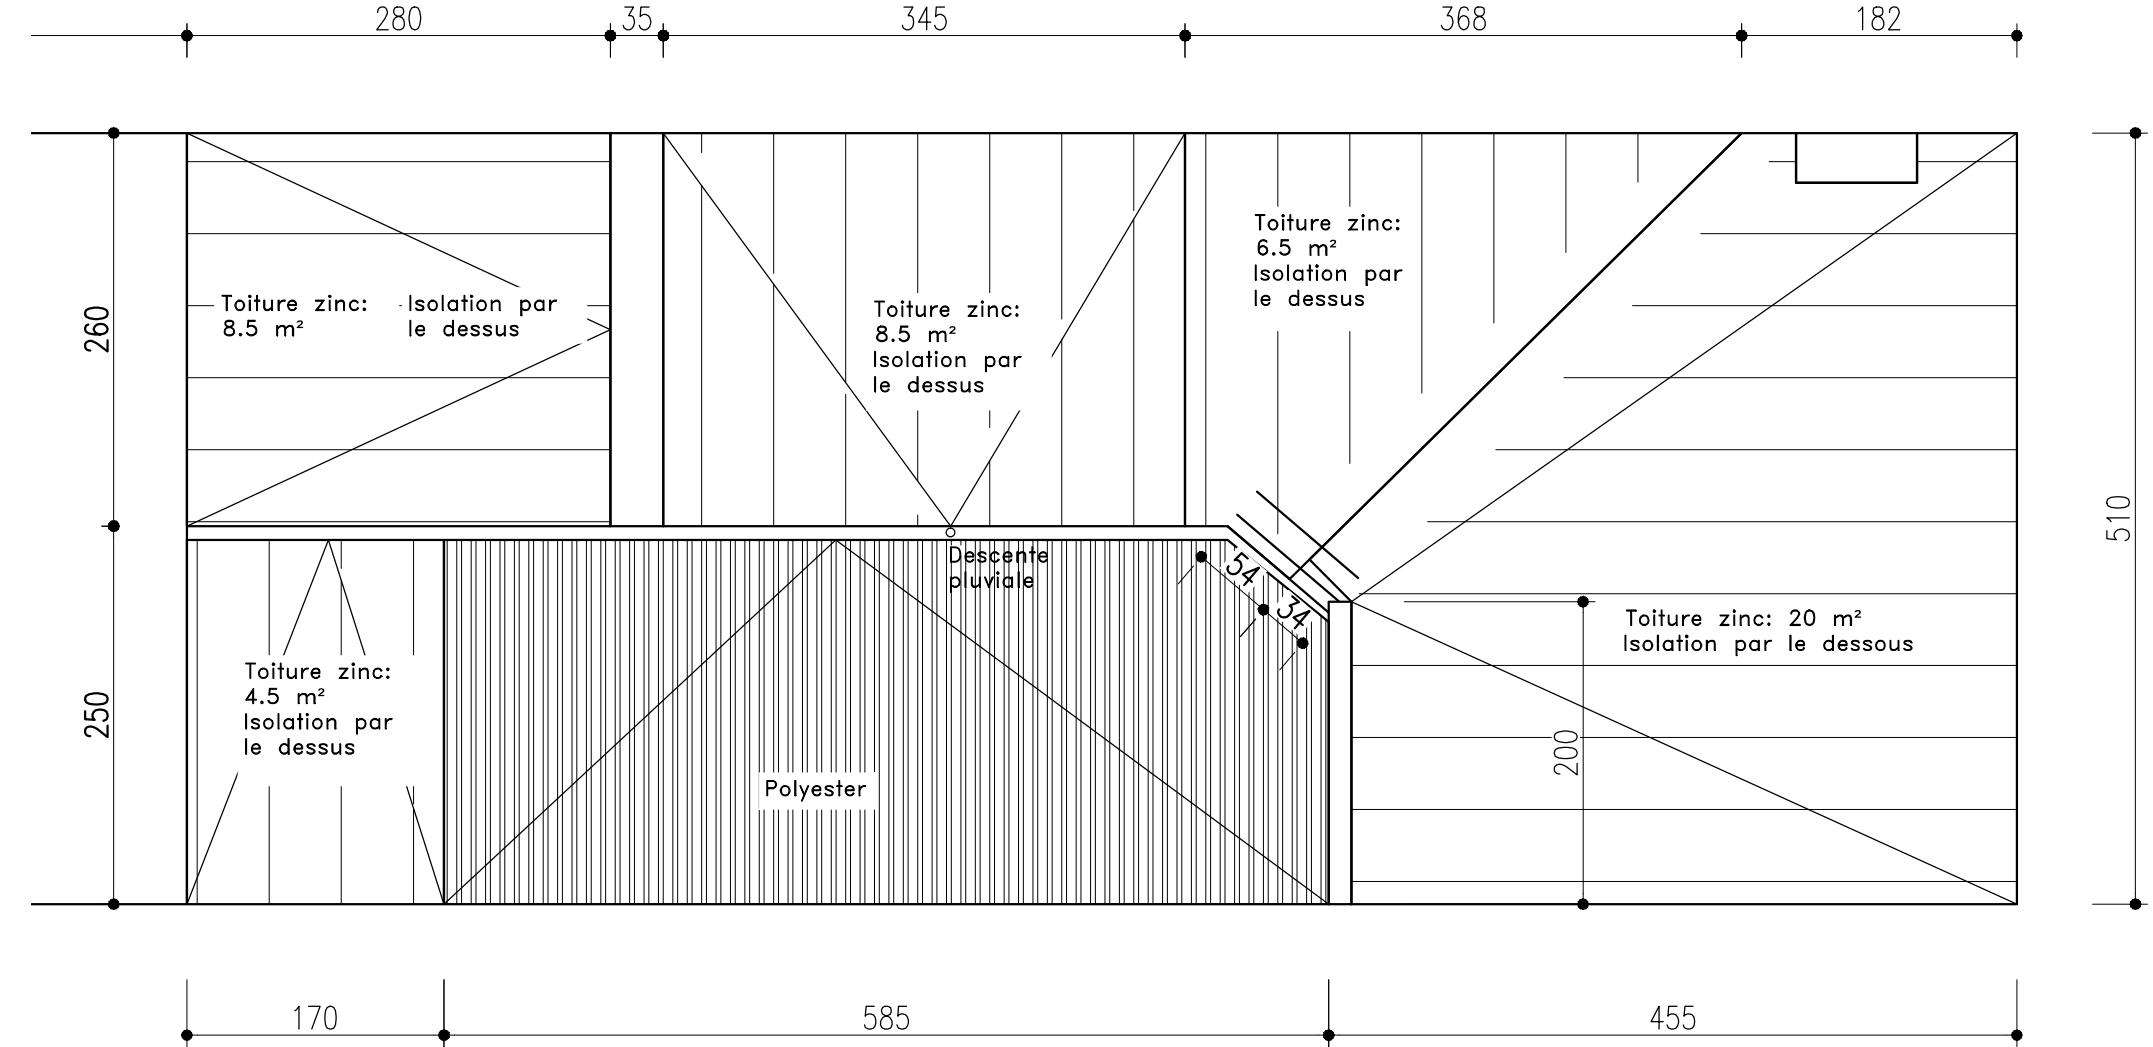

Demandeur:  
 Les amis de la bienvenue  
 17 rue de la butte aux cailles  
 75013 Paris

Plans de Conception Générale  
 - Plan Masse Toiture -  
 Ech: 1/50°

545

368

182

380

35

Descente  
pluviale

HSP 245

HSP 255

yester

169

100

Limité décaissement plafond

410

Demandeur:  
Les amis de la bienvenue  
17 rue de la butte aux cailles  
75013 Paris

Plans de Conception Générale  
– Plan du salon à rénover –  
Ech: 1/20°